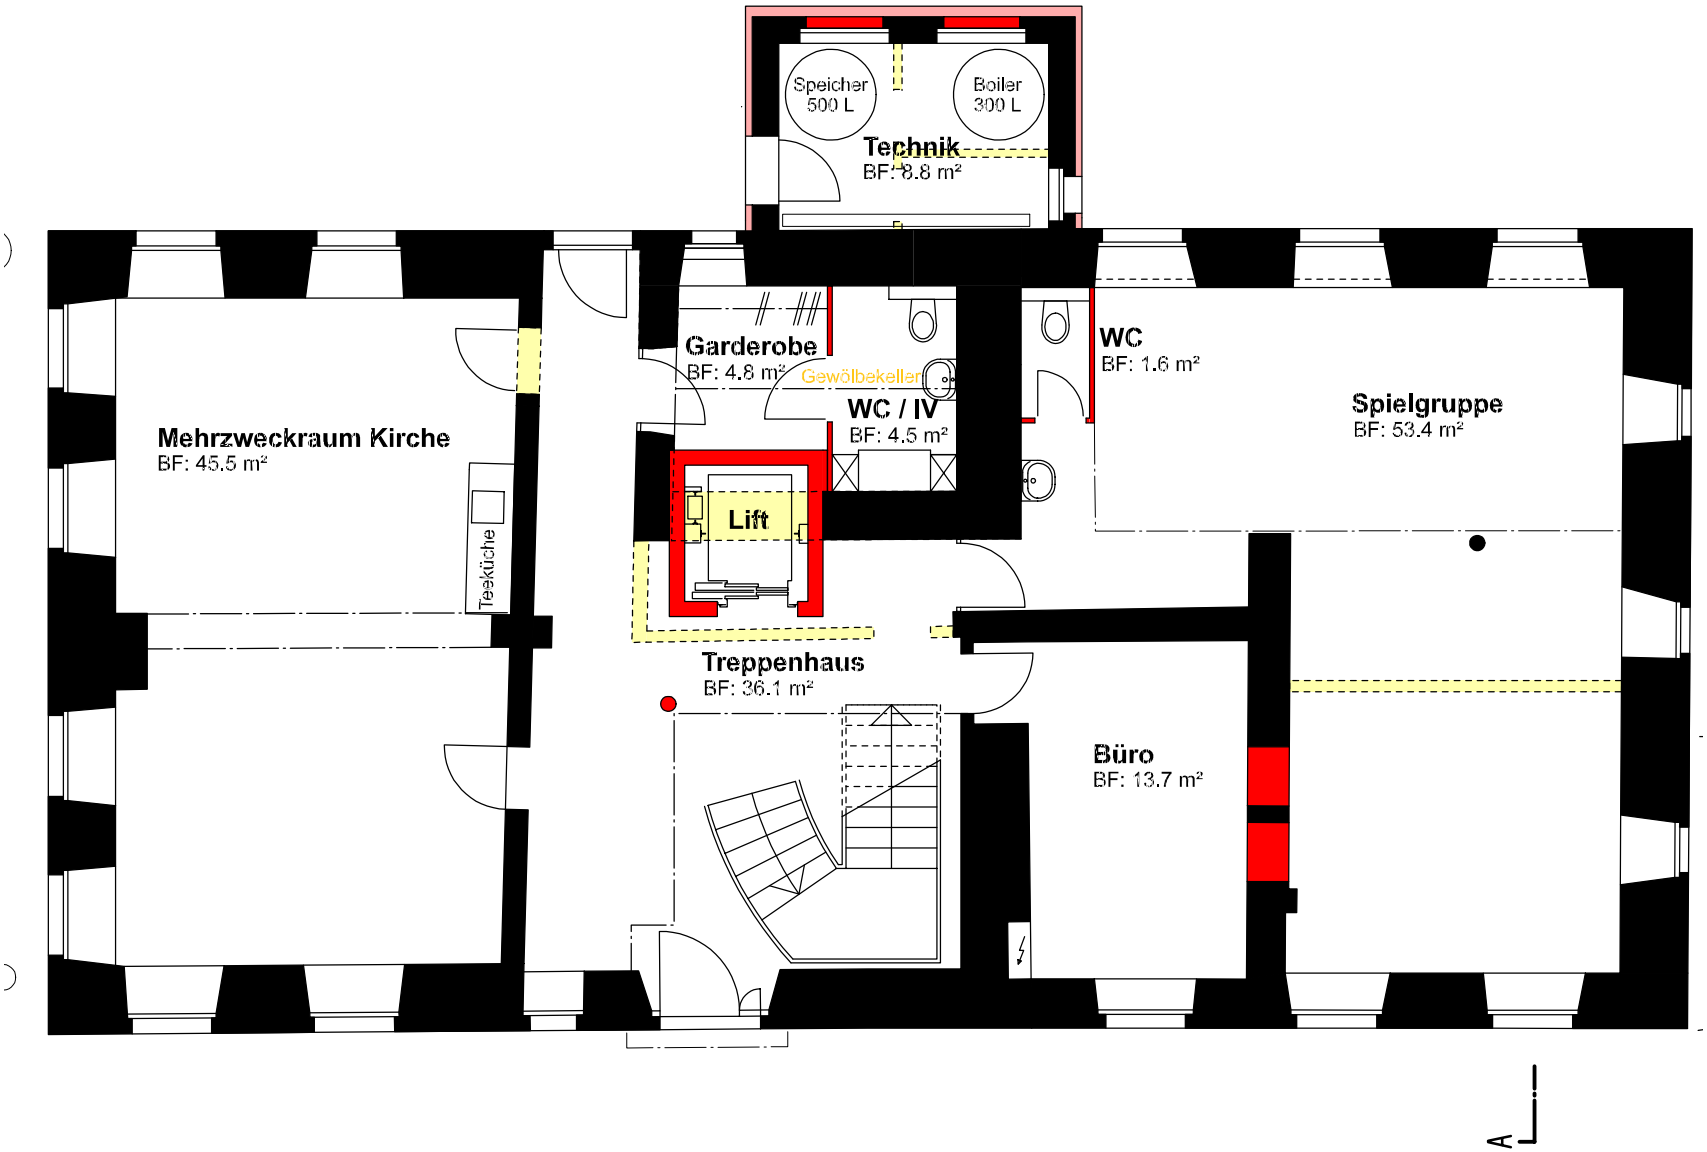
Speicher
500 L
Boiler
300 L
Technik
BF: 8.8 m²
Garderobe
BF: 4.8 m²
Gewölbekeller
WC / IV
BF: 4.5 m²
WC
BF: 1.6 m²
Spielgruppe
BF: 53.4 m²
Mehrzweckraum Kirche
BF: 45.5 m²
Teeküche
Lift
Treppenhaus
BF: 36.1 m²
Büro
BF: 13.7 m²
A